


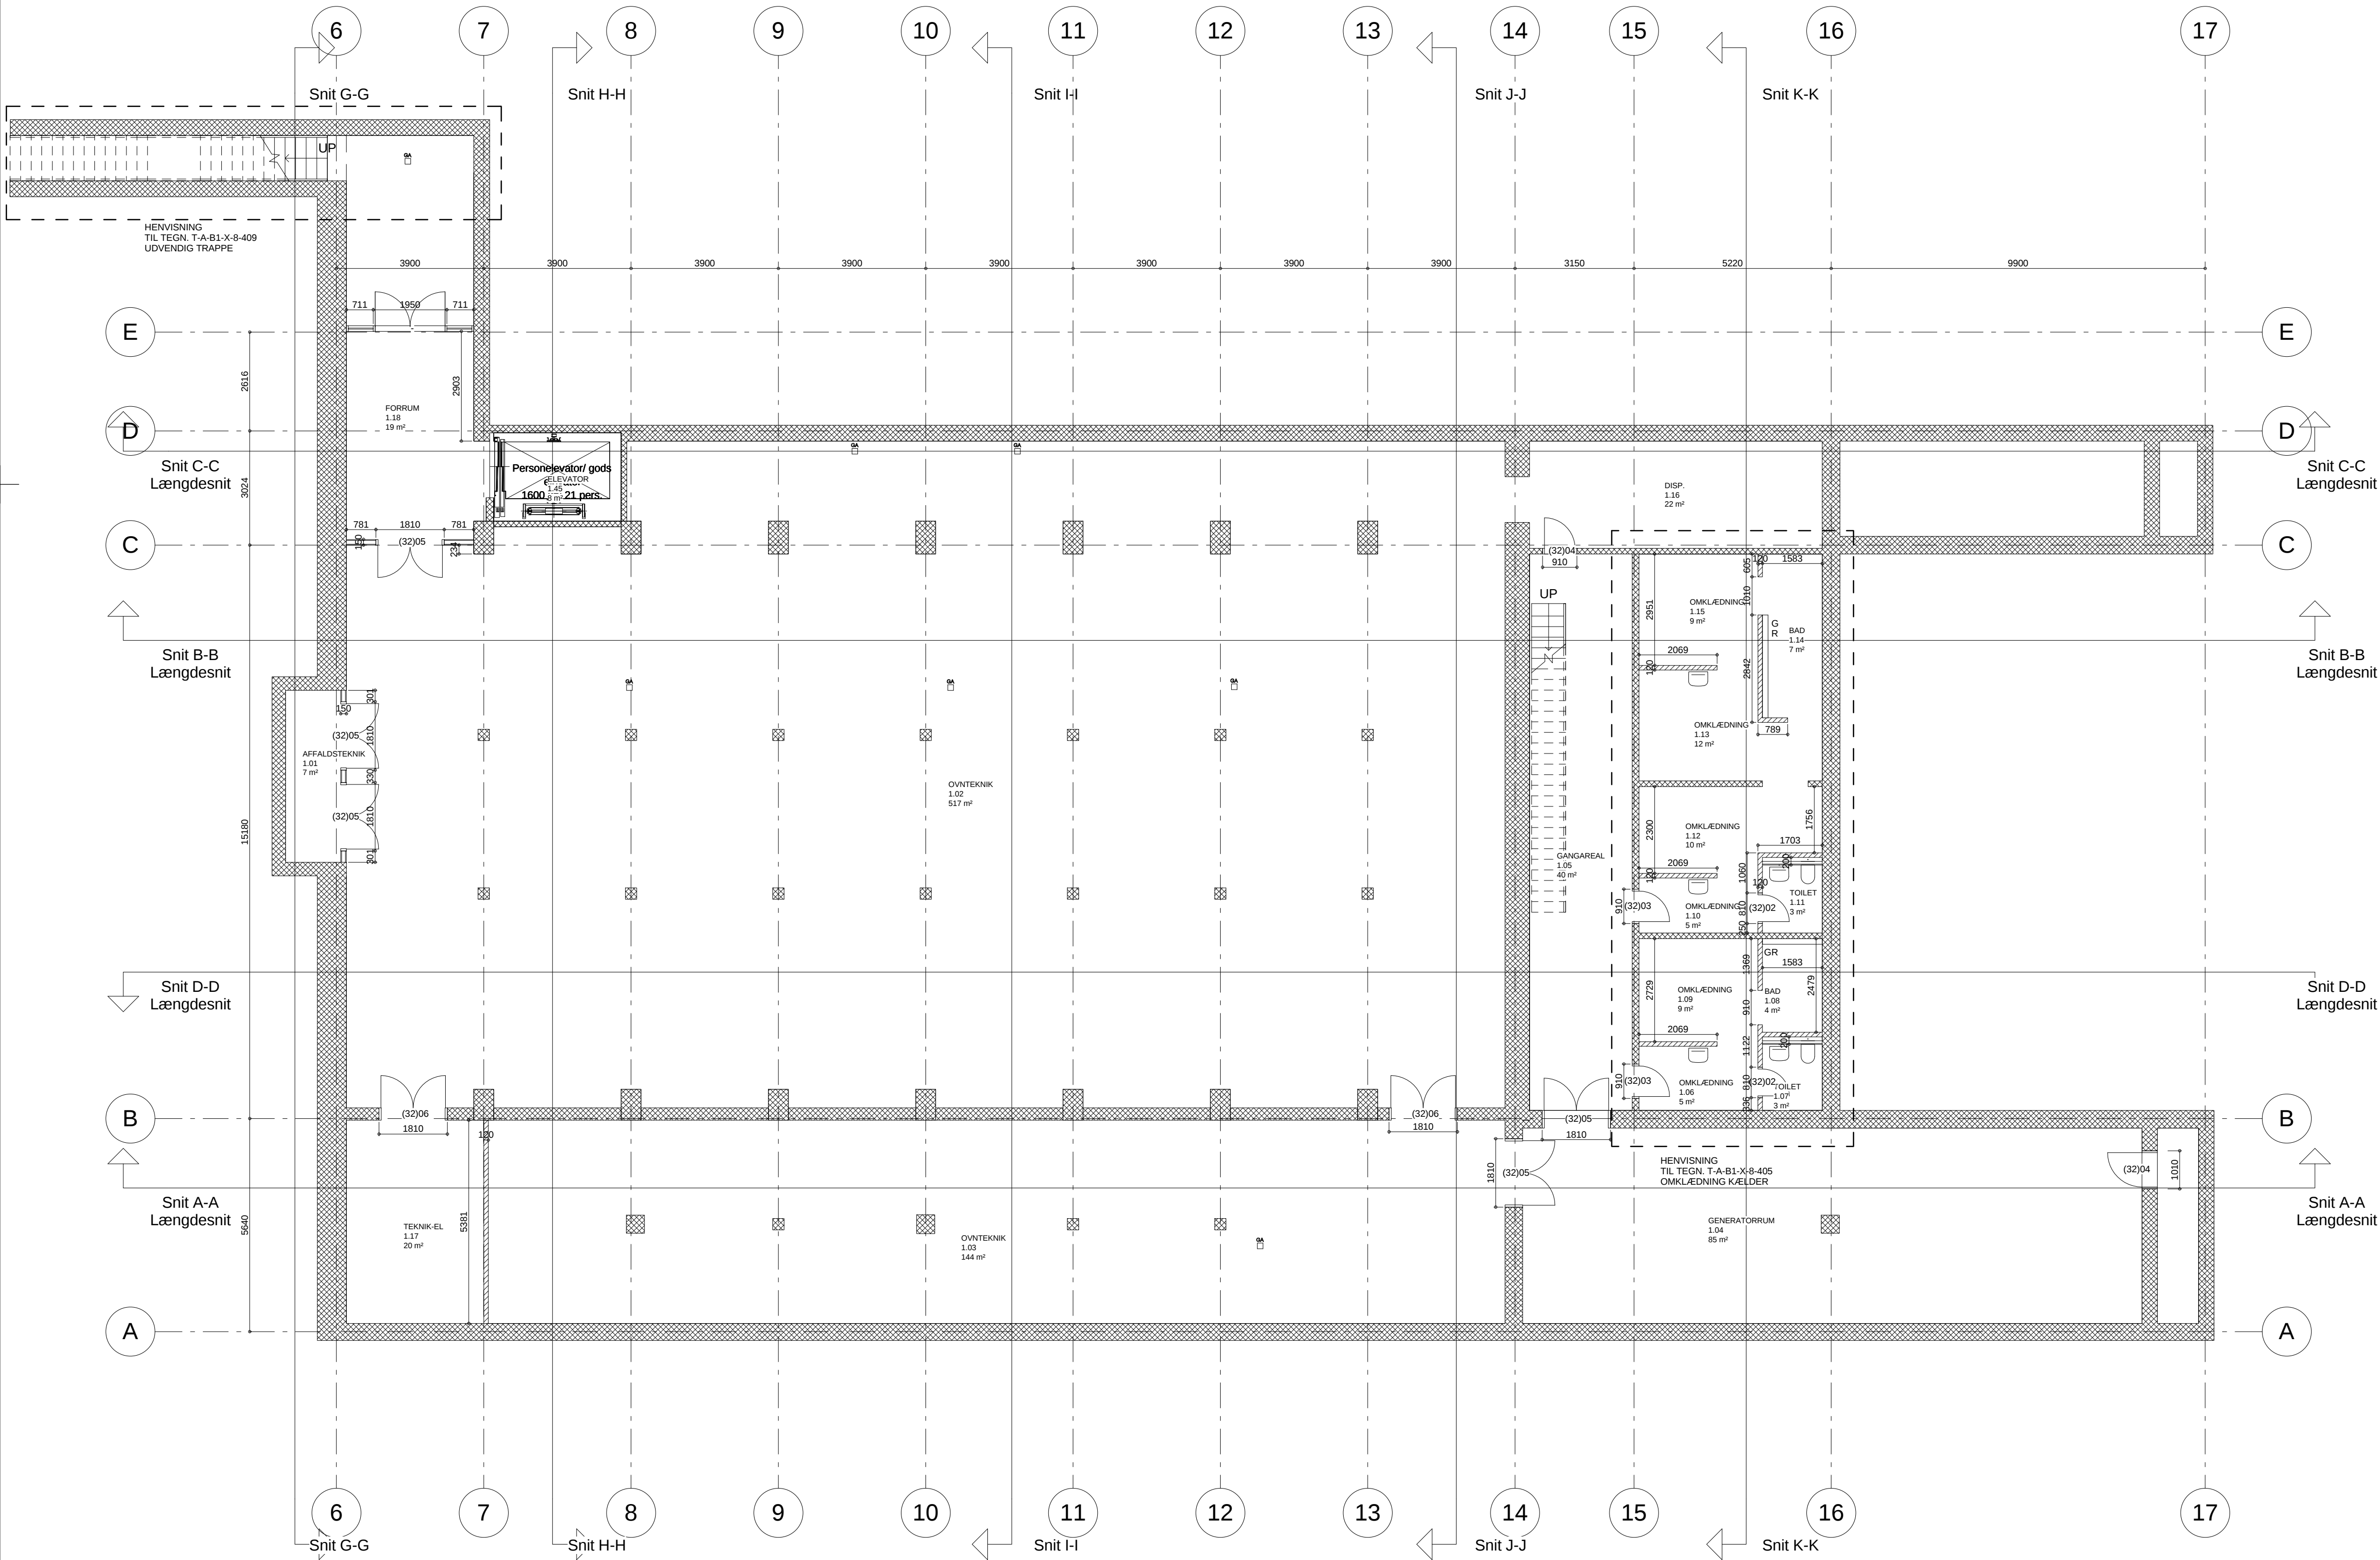

SIGNATURFORKLARING:	
	BETONVÆG VAR. TYKKELSE
	POREBETON 120 MM
	HULMUR UDVENDIG 468 MM
	HULMUR INDVENDIG 348 MM
	HULMUR UDVENDIG 468 VAR. BETONTYKKELSE
	TEGLVÆG 110 MM
	TEGLVÆG AF HULSTEN I OVNRUM 110 MM
	GIPSPLADEVÆG 150 MM
	GIPSPLADEVÆG ENSIDIG 95 MM
(41)01	BYGNINGSDELSNUMMER

Tegningsnr.:	Revision:
T-A-B1-K-1-110	

H:				
G:				
F:				
E:				
D:				
C:				
B:				
A:				
Revision:	Dato:	Sign.:	Kontrol:	Godk.:

FÆLLESKREMATORIET - Sjælland og Lolland-Falster

Emne: PLAN KÆLDER

Mål:	Dato:	Sign.:	Kontrol:	Godk.:	Tegningsnr.:	Revision:
1 : 100	2012.02.15	JEL	OLH	Approver	T-A-B1-K-1-110	
☐	ELINDCO BYGGEFIRMA A/S TOTALENTREPRENØR		NORDMARKSVEJ 49 4040 JYLLINGE	Telefon: 46 76 07 00	WWW: elindco.dk	Sagsnr.:
☐	HANSEN, CARLSEN OG FRØLUND A/S RÅDGIVENDE INGENIØRER		HØRKÆR 16 2730 HERLEV	Telefon: 33 78 79 80	WWW: hcf.dk	Sagsnr.:
☒	JØRN LANGVAD A/S ARKITEKTFIRMA M. A. A. DANSKE ARK		GL. HOVEDGADE 10F 2970 HØRSHOLM	Telefon: 45 86 41 16	WWW: langvad.dk	Sagsnr.: